

THÔNG BÁO
KẾT QUẢ KIỂM TRA CÔNG TÁC NGHIỆM THU HOÀN THÀNH
HẠNG MỤC CÔNG TRÌNH, CÔNG TRÌNH XÂY DỰNG

Kính gửi: Công ty Cổ phần Becamex Bình Định

Căn cứ Nghị định số 06/2021/NĐ-CP ngày 26 tháng 01 năm 2021 của Chính phủ về Quản lý chất lượng, thi công xây dựng và bảo trì công trình xây dựng;

Căn cứ Giấy phép xây dựng số 42/GPXD ngày 23/9/2021, điều chỉnh lần 1 ngày 27/12/2022, điều chỉnh lần 2 ngày 16/01/2024 của Ban Quản lý Khu kinh tế;

Căn cứ Báo cáo đánh giá tác động môi trường tại Quyết định số 207/QĐ-BQL ngày 13/7/2021 của Ban Quản lý Khu kinh tế;

Căn cứ Báo cáo hoàn thành thi công xây dựng hạng mục công trình, công trình xây dựng số 03/BC-BCMBĐ ngày 20/6/2024 của Công ty Cổ phần Becamex Bình Định;

Căn cứ Biên bản kiểm tra đối với công trình ngày 25/6/2024;

Ban Quản lý Khu kinh tế chấp thuận kết quả kiểm tra đối với hệ thống hạ tầng kỹ thuật khu 26,7ha thuộc dự án Khu tái định cư – dân cư Hiệp Vinh 1A như sau:

1. Thông tin về công trình:

a) Tên công trình: Khu tái định cư – dân cư Hiệp Vinh 1A.

b) Địa điểm xây dựng: xã Canh Vinh, huyện Vân Canh, tỉnh Bình Định.

c) Loại và cấp công trình: Nhóm B, Hạ tầng kỹ thuật, cấp II.

d) Hạng mục đề nghị kiểm tra: Hệ thống hạ tầng kỹ thuật khu 26,7ha thuộc dự án Khu tái định cư – dân cư Hiệp Vinh 1A, bao gồm: San nền, đường giao thông, thoát nước mưa, thoát nước thải, cấp điện trung – hạ thế, cấp nước, cấp điện chiếu sáng, thông tin liên lạc, cây xanh.

2. Yêu cầu đối với chủ đầu tư:

- Chủ đầu tư và các nhà thầu tham gia xây dựng công trình chịu trách nhiệm về tính chính xác, trung thực, phù hợp của bản vẽ hoàn công so với hồ sơ thiết kế được phê duyệt; hồ sơ hoàn thành công trình so với các quy định của pháp luật và chịu trách nhiệm về kết quả nghiệm thu chất lượng công trình. Việc kiểm tra công tác nghiệm thu của Cơ quan quản lý nhà nước không làm giảm trách nhiệm của các đơn vị trong công tác quản lý chất lượng công trình theo quy định.

- Thực hiện quản lý, khai thác, vận hành công trình theo đúng công năng thiết kế được duyệt. Phối hợp đơn vị liên quan thực hiện công tác bảo dưỡng, bảo trì các hạng mục công trình đảm bảo theo quy định.

- Lưu trữ hồ sơ công trình theo đúng quy định, đảm bảo thuận tiện cho việc theo dõi.

- Việc chấp thuận kết quả kiểm tra nghiệm thu hoàn thành hệ thống hạ tầng kỹ thuật khu 26,7ha thuộc dự án Khu tái định cư – dân cư Hiệp Vinh 1A, nhằm mục đích hỗ trợ các hộ dân bị ảnh hưởng bởi công tác bồi thường giải phóng mặt bằng. Theo đó, Công ty Cổ phần Becamex Bình Định đủ điều kiện chuyển nhượng quyền sử dụng đất cho các hộ gia đình, cá nhân được bố trí tái định cư tại Khu tái định cư – dân cư Hiệp Vinh 1A và có trách nhiệm phối hợp với đơn vị liên quan hoàn tất thủ tục cấp Giấy chứng nhận quyền sử dụng đất cho người dân tái định cư tại khu 26,7ha nêu trên để đảm bảo nhu cầu sinh hoạt, ổn định cuộc sống.

- Trong thời gian đến, Công ty Cổ phần Becamex Bình Định tiếp tục triển khai thi công đồng bộ công trình hạ tầng kỹ thuật trên phần diện tích còn lại của Khu tái định cư – dân cư Hiệp Vinh 1A theo đúng Quy hoạch chi tiết tỷ lệ 1/500 đã được phê duyệt, đủ điều kiện để nghiệm thu tổng thể, đưa công trình vào khai thác sử dụng.

Ban Quản lý Khu kinh tế thông báo kết quả kiểm tra nghiệm thu hoàn thành hệ thống hạ tầng kỹ thuật khu 26,7ha thuộc dự án Khu tái định cư – dân cư Hiệp Vinh 1A, tại xã Canh Vinh, huyện Vân Canh, tỉnh Bình Định để Công ty Cổ phần Becamex Bình Định biết và thực hiện theo quy định./.

Nơi nhận:

- Như trên;
- UBND tỉnh (b/c);
- Lãnh đạo Ban;
- Sở Tài Nguyên và Môi trường;
- UBND huyện Vân Canh;
- UBND xã Canh Vinh;
- Văn phòng ĐKĐĐ tỉnh;
- P.QLĐT, QLTNMT, QLDN;
- TT HCC tỉnh;
- Lưu: VT, QLQH XD (17b).





Phan Viết Hùng

KHU CÔNG NGHIỆP- ĐÔ THỊ BECAMEX A (PHẦN KHU 7), KHU KINH TẾ NHƠN HỘI
QUY HOẠCH CHI TIẾT XÂY DỰNG (TỶ LỆ 1/500)
KHU VỰC HOÀN THÀNH DỰ ÁN
XÃ CANH VINH - HUYỆN VÂN CANH, TỈNH BÌNH ĐỊNH



KÝ HIỆU

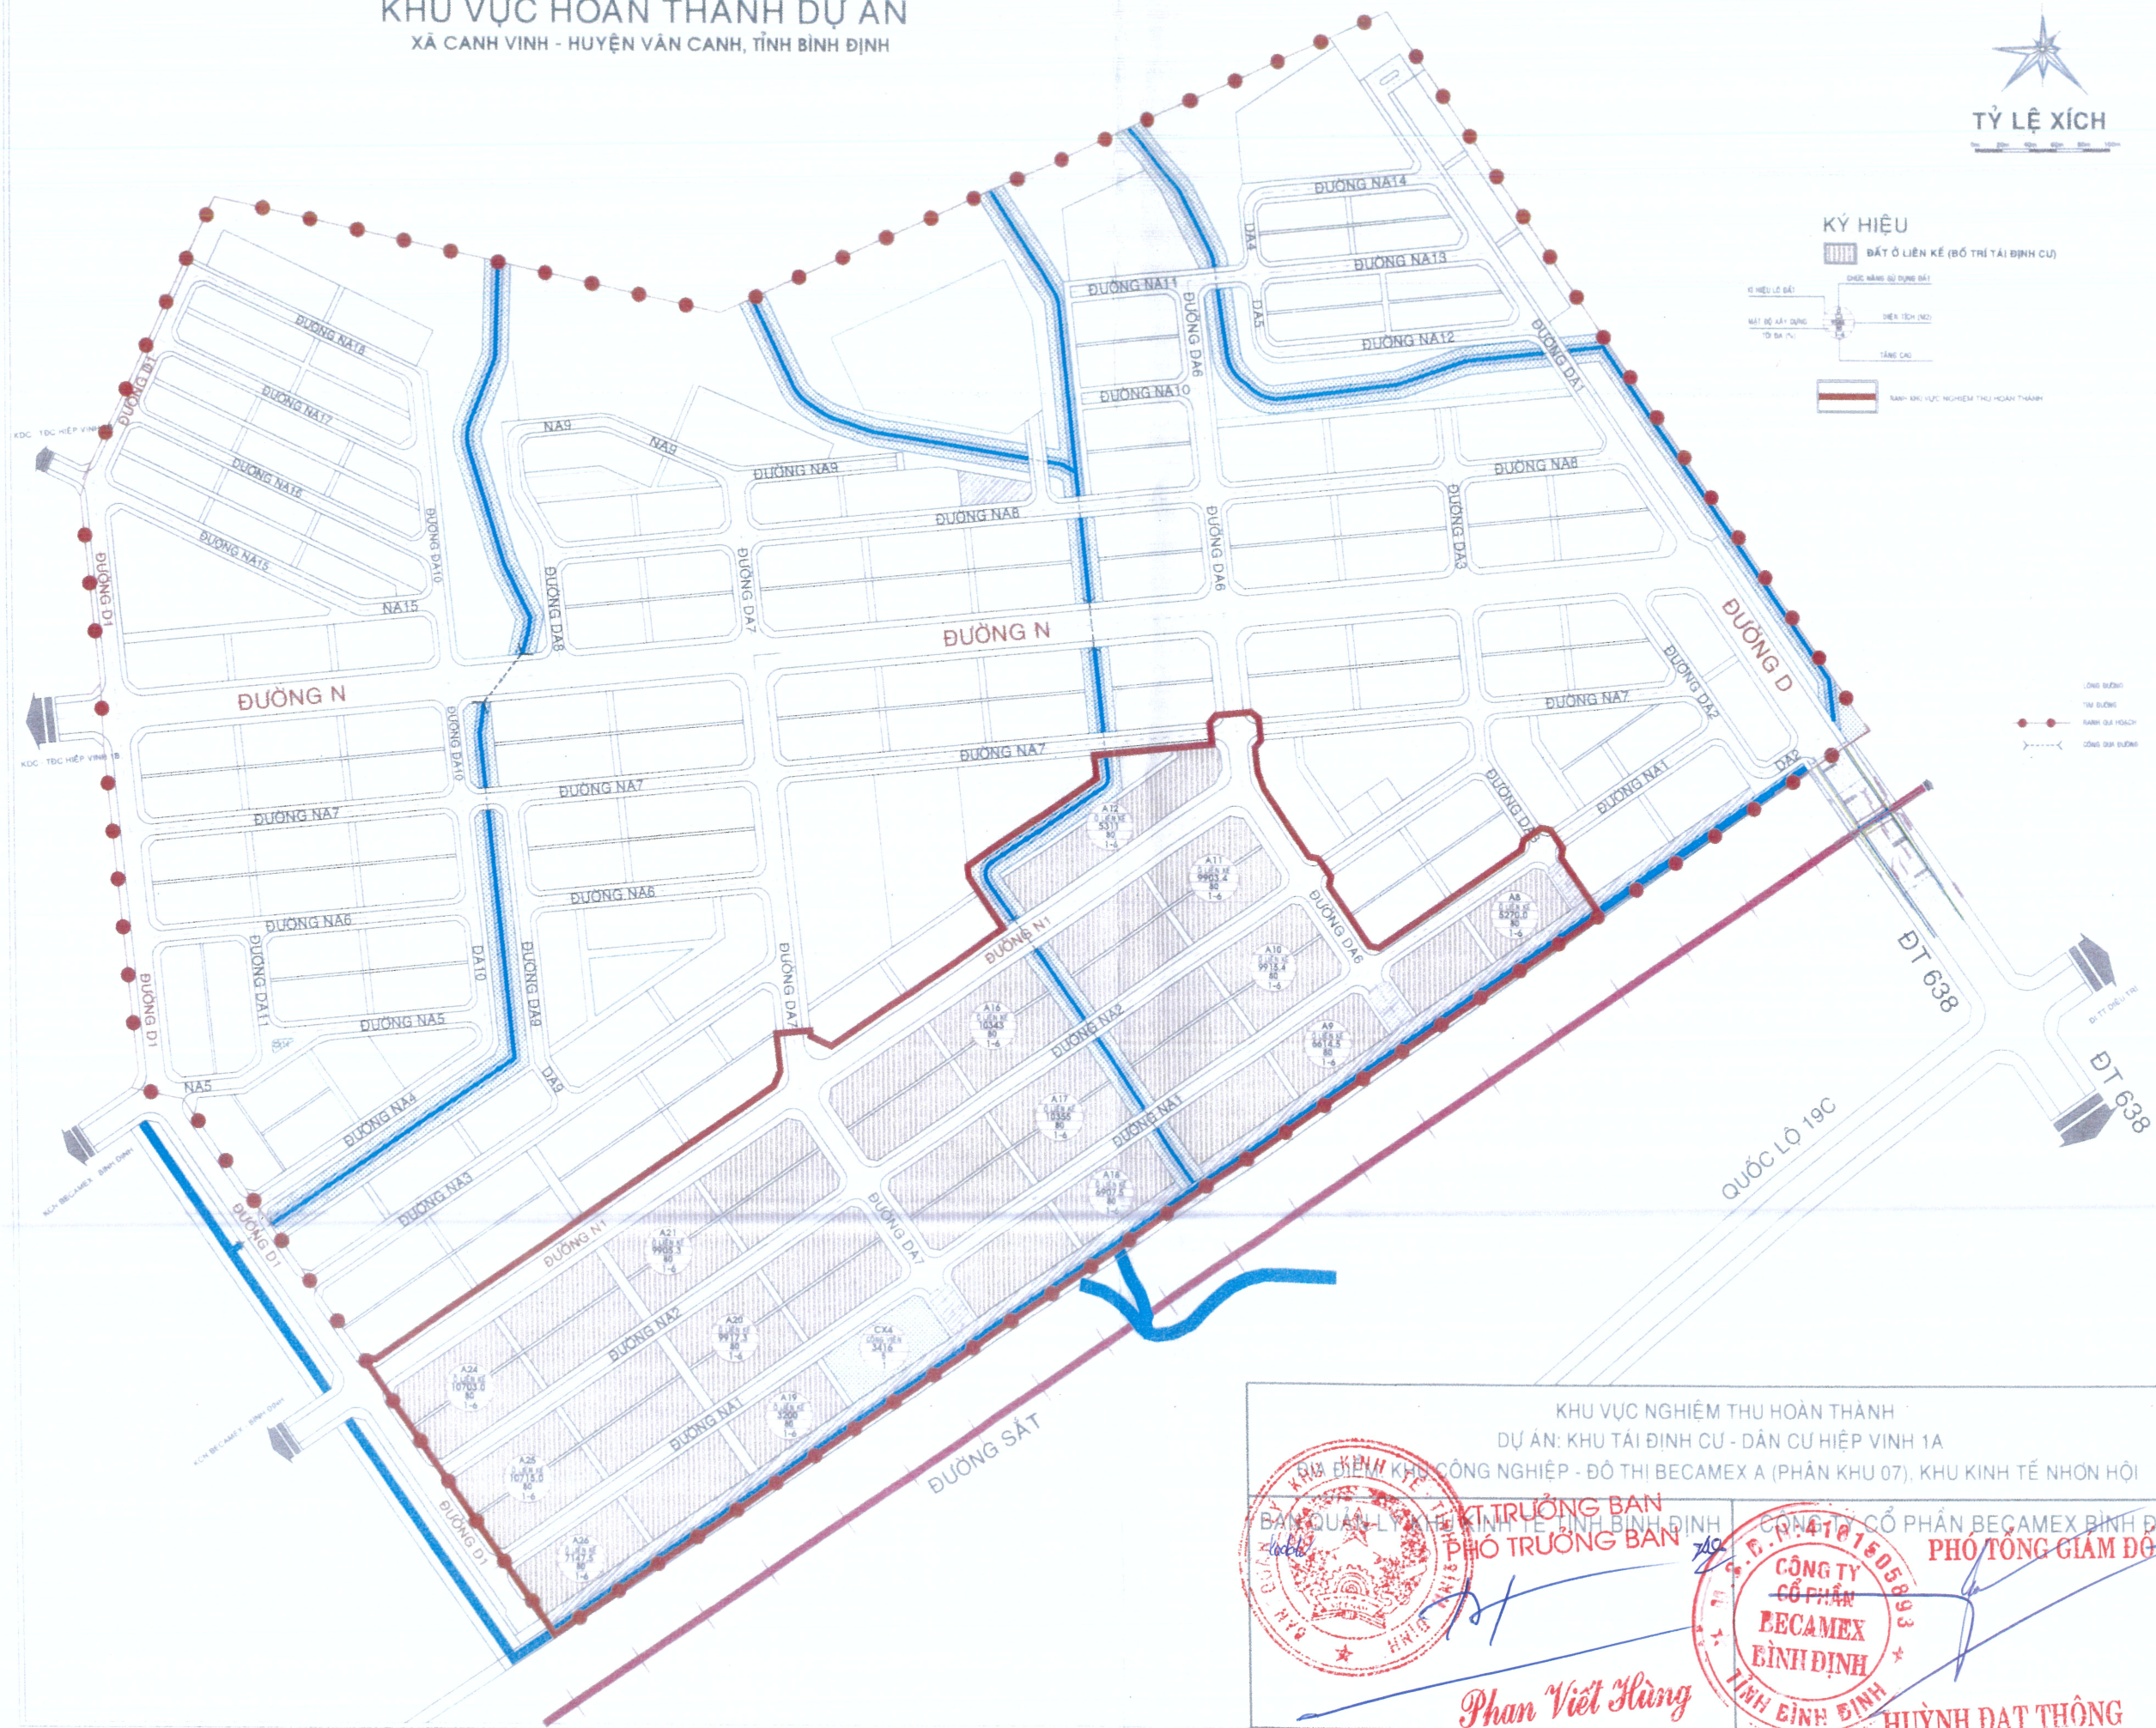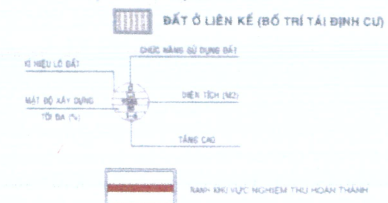

KHU VỰC NGHIỆM THU HOÀN THÀNH
DỰ ÁN: KHU TÀI ĐỊNH CƯ - DÂN CƯ HIỆP VINH 1A
Khu Công Nghiệp - Đô Thị Becamex A (Phần Khu 07), Khu Kinh Tế Nhơn Hội

PHÓ CHỦ TỊCH BAN QUẢN LÝ KHU KINH TẾ BÌNH ĐỊNH PHÓ CHỦ TỊCH BAN PHAN VIỆT HÙNG	CÔNG TY CỔ PHẦN BECAMEX BÌNH ĐỊNH PHÓ TỔNG GIÁM ĐỐC HUỲNH ĐẠT THÔNG
---	--